


暖通
给排水
电气
结构
建筑
规划

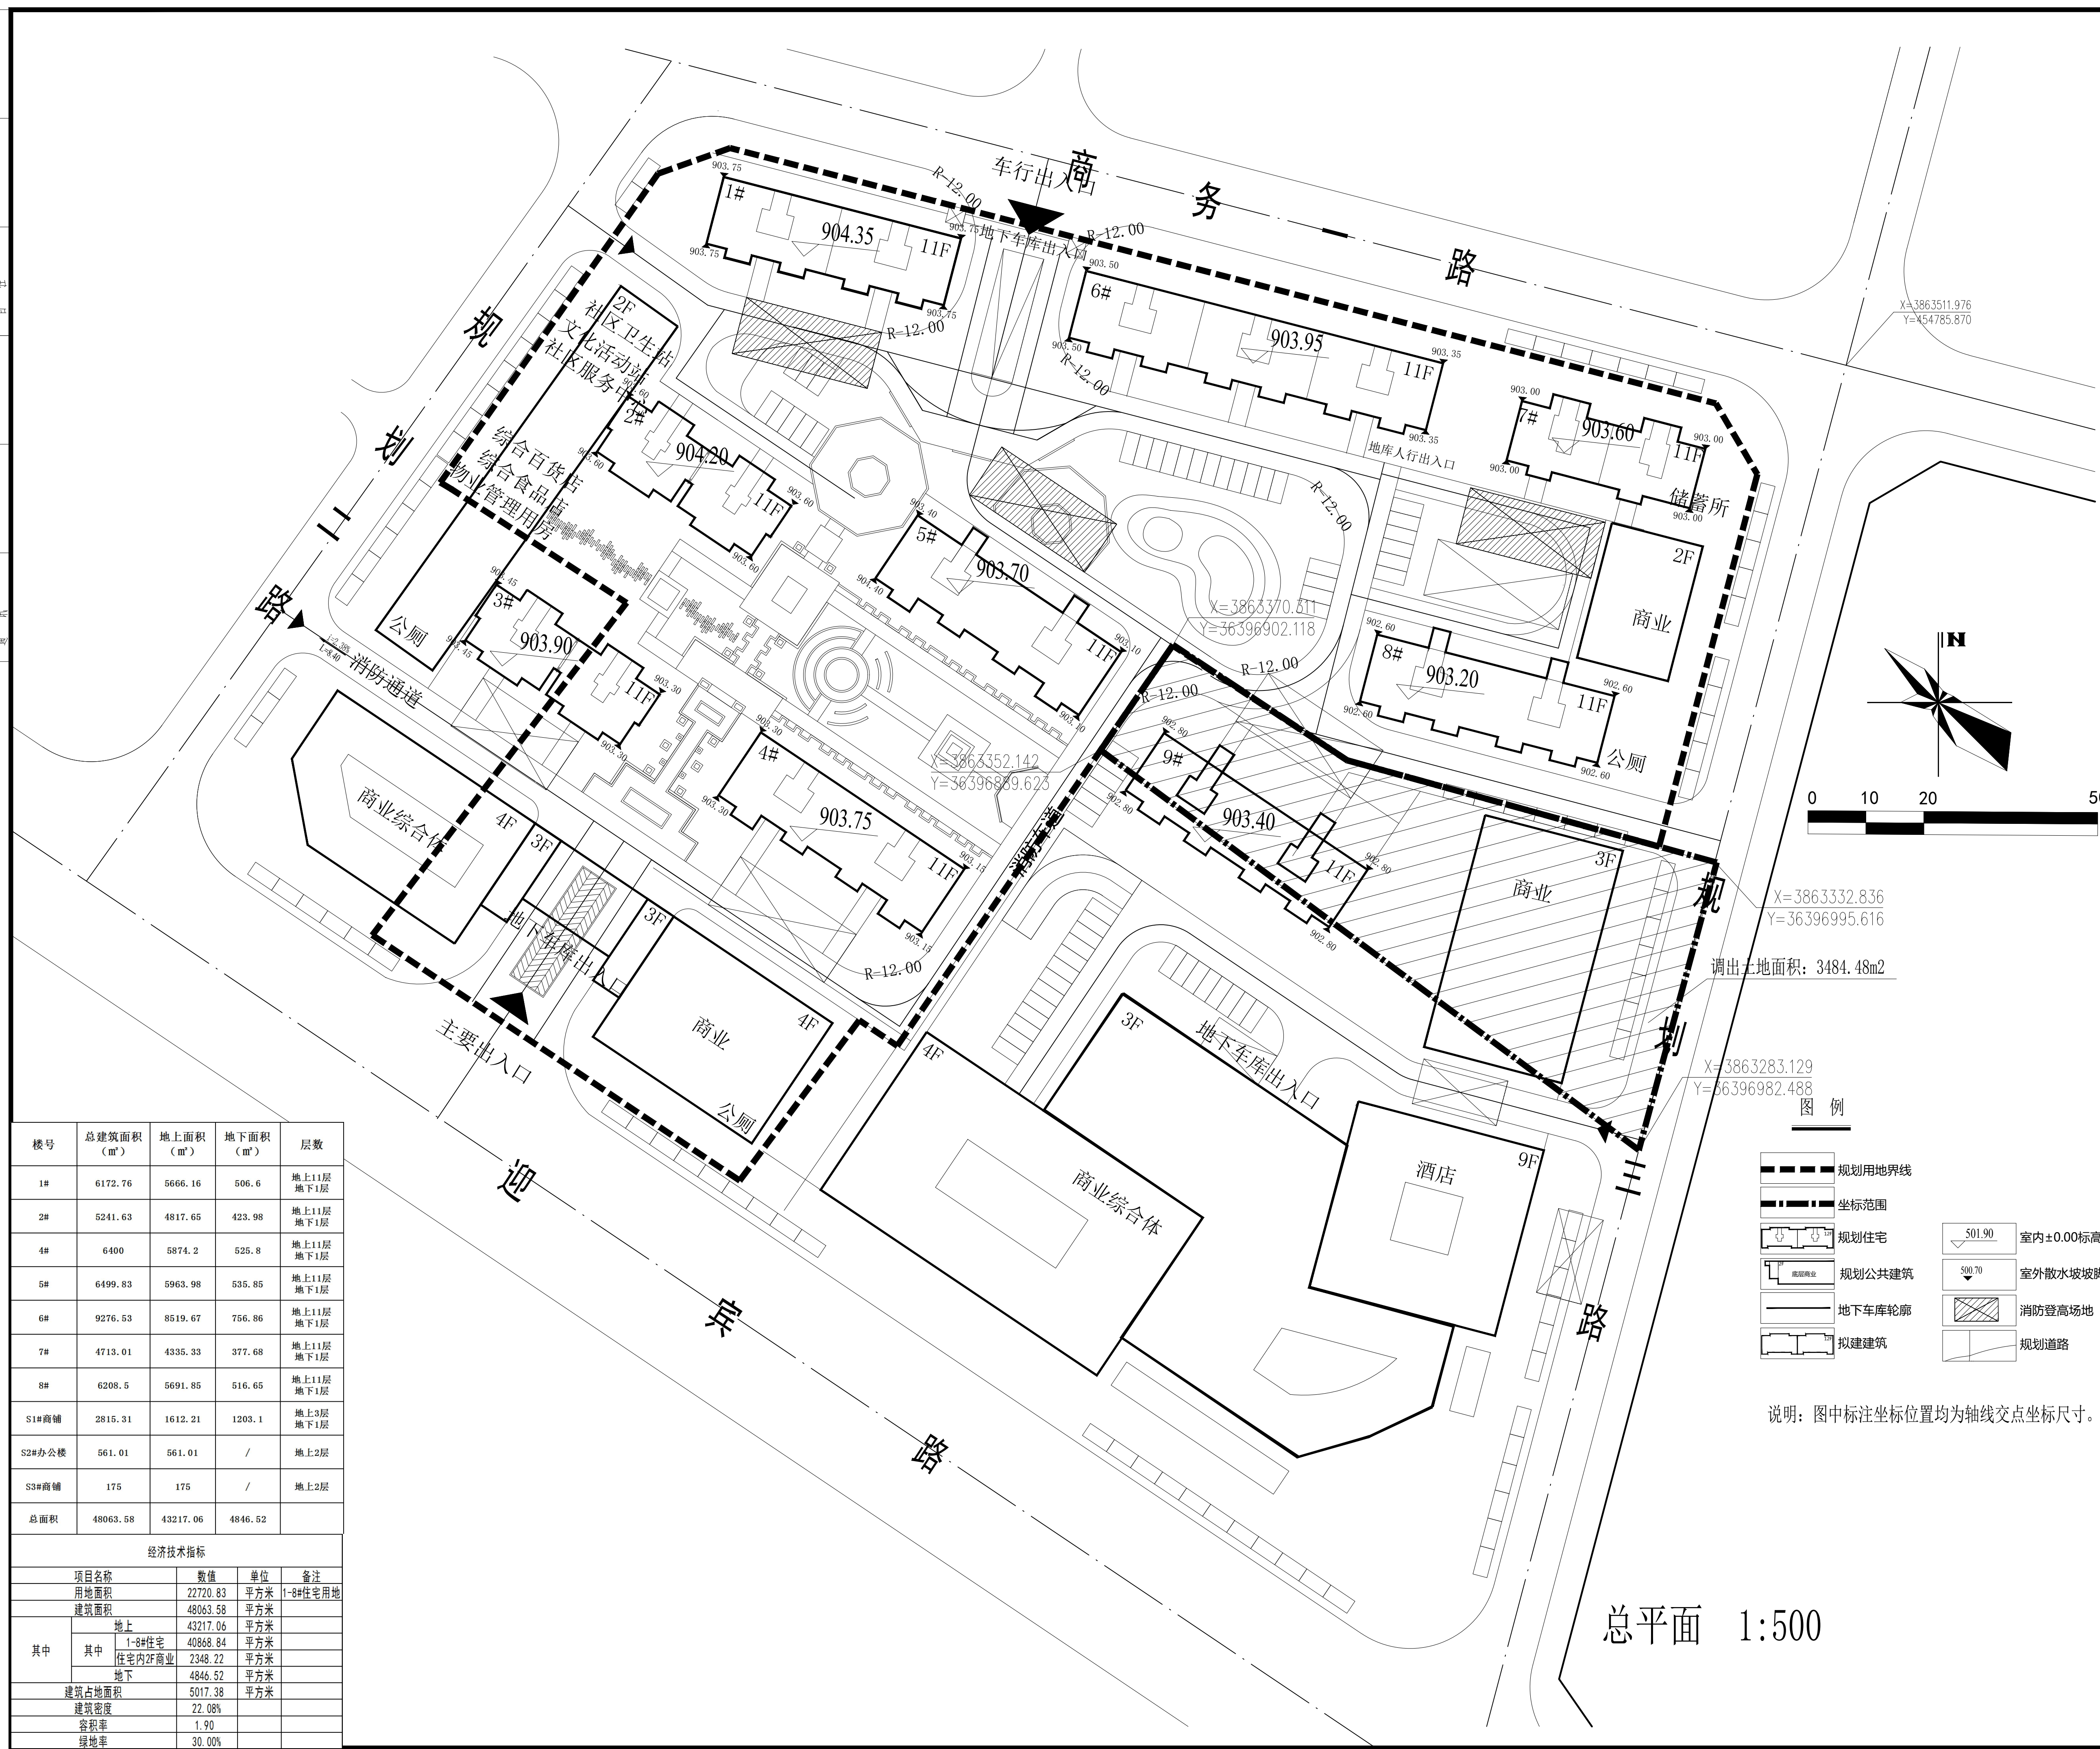

X=3863511.976
Y=454785.870

X=3863370.611
Y=36396902.118

X=3863352.142
Y=36396889.623

X=3863332.836
Y=36396995.616

X=3863283.129
Y=36396982.488

调出土地面积：3484.48m²

- 图例**
- 规划用地界线
 - 坐标范围
 - 规划住宅
 - 规划公共建筑
 - 地下车库轮廓
 - 拟建建筑
 - 501.90 室内±0.00标高
 - 500.70 室外散水坡脚标高
 - 消防登高场地
 - 规划道路

说明：图中标注坐标位置均为轴线交点坐标尺寸。

总平面 1:500

楼号	总建筑面积 (m ²)	地上面积 (m ²)	地下面积 (m ²)	层数
1#	6172.76	5666.16	506.6	地上11层 地下1层
2#	5241.63	4817.65	423.98	地上11层 地下1层
4#	6400	5874.2	525.8	地上11层 地下1层
5#	6499.83	5963.98	535.85	地上11层 地下1层
6#	9276.53	8519.67	756.86	地上11层 地下1层
7#	4713.01	4335.33	377.68	地上11层 地下1层
8#	6208.5	5691.85	516.65	地上11层 地下1层
S1#商铺	2815.31	1612.21	1203.1	地上3层 地下1层
S2#办公楼	561.01	561.01	/	地上2层
S3#商铺	175	175	/	地上2层
总面积	48063.58	43217.06	4846.52	

经济技术指标				
项目名称	数值	单位	备注	
用地面积	22720.83	平方米	1-8#住宅用地	
建筑面积	48063.58	平方米		
其中	地上	43217.06	平方米	
	其中	1-8#住宅	40868.84	平方米
	住宅内2#商业	2348.22	平方米	
	地下	4846.52	平方米	
建筑占地面积	5017.38	平方米		
建筑密度	22.08%			
容积率	1.90			
绿地率	30.00%			

建设单位		
合作单位		
会签专业	会签	
建筑		
结构		
给排水		
暖通		
电气		
注册师印章		
出图专用章		
审定		
审核		
工程主持人		
方案设计人		
专业负责人		
校对		
设计		
制图		
工程编号		
子项名称		
图名：		
日期		
比例		
图别		
图号		