


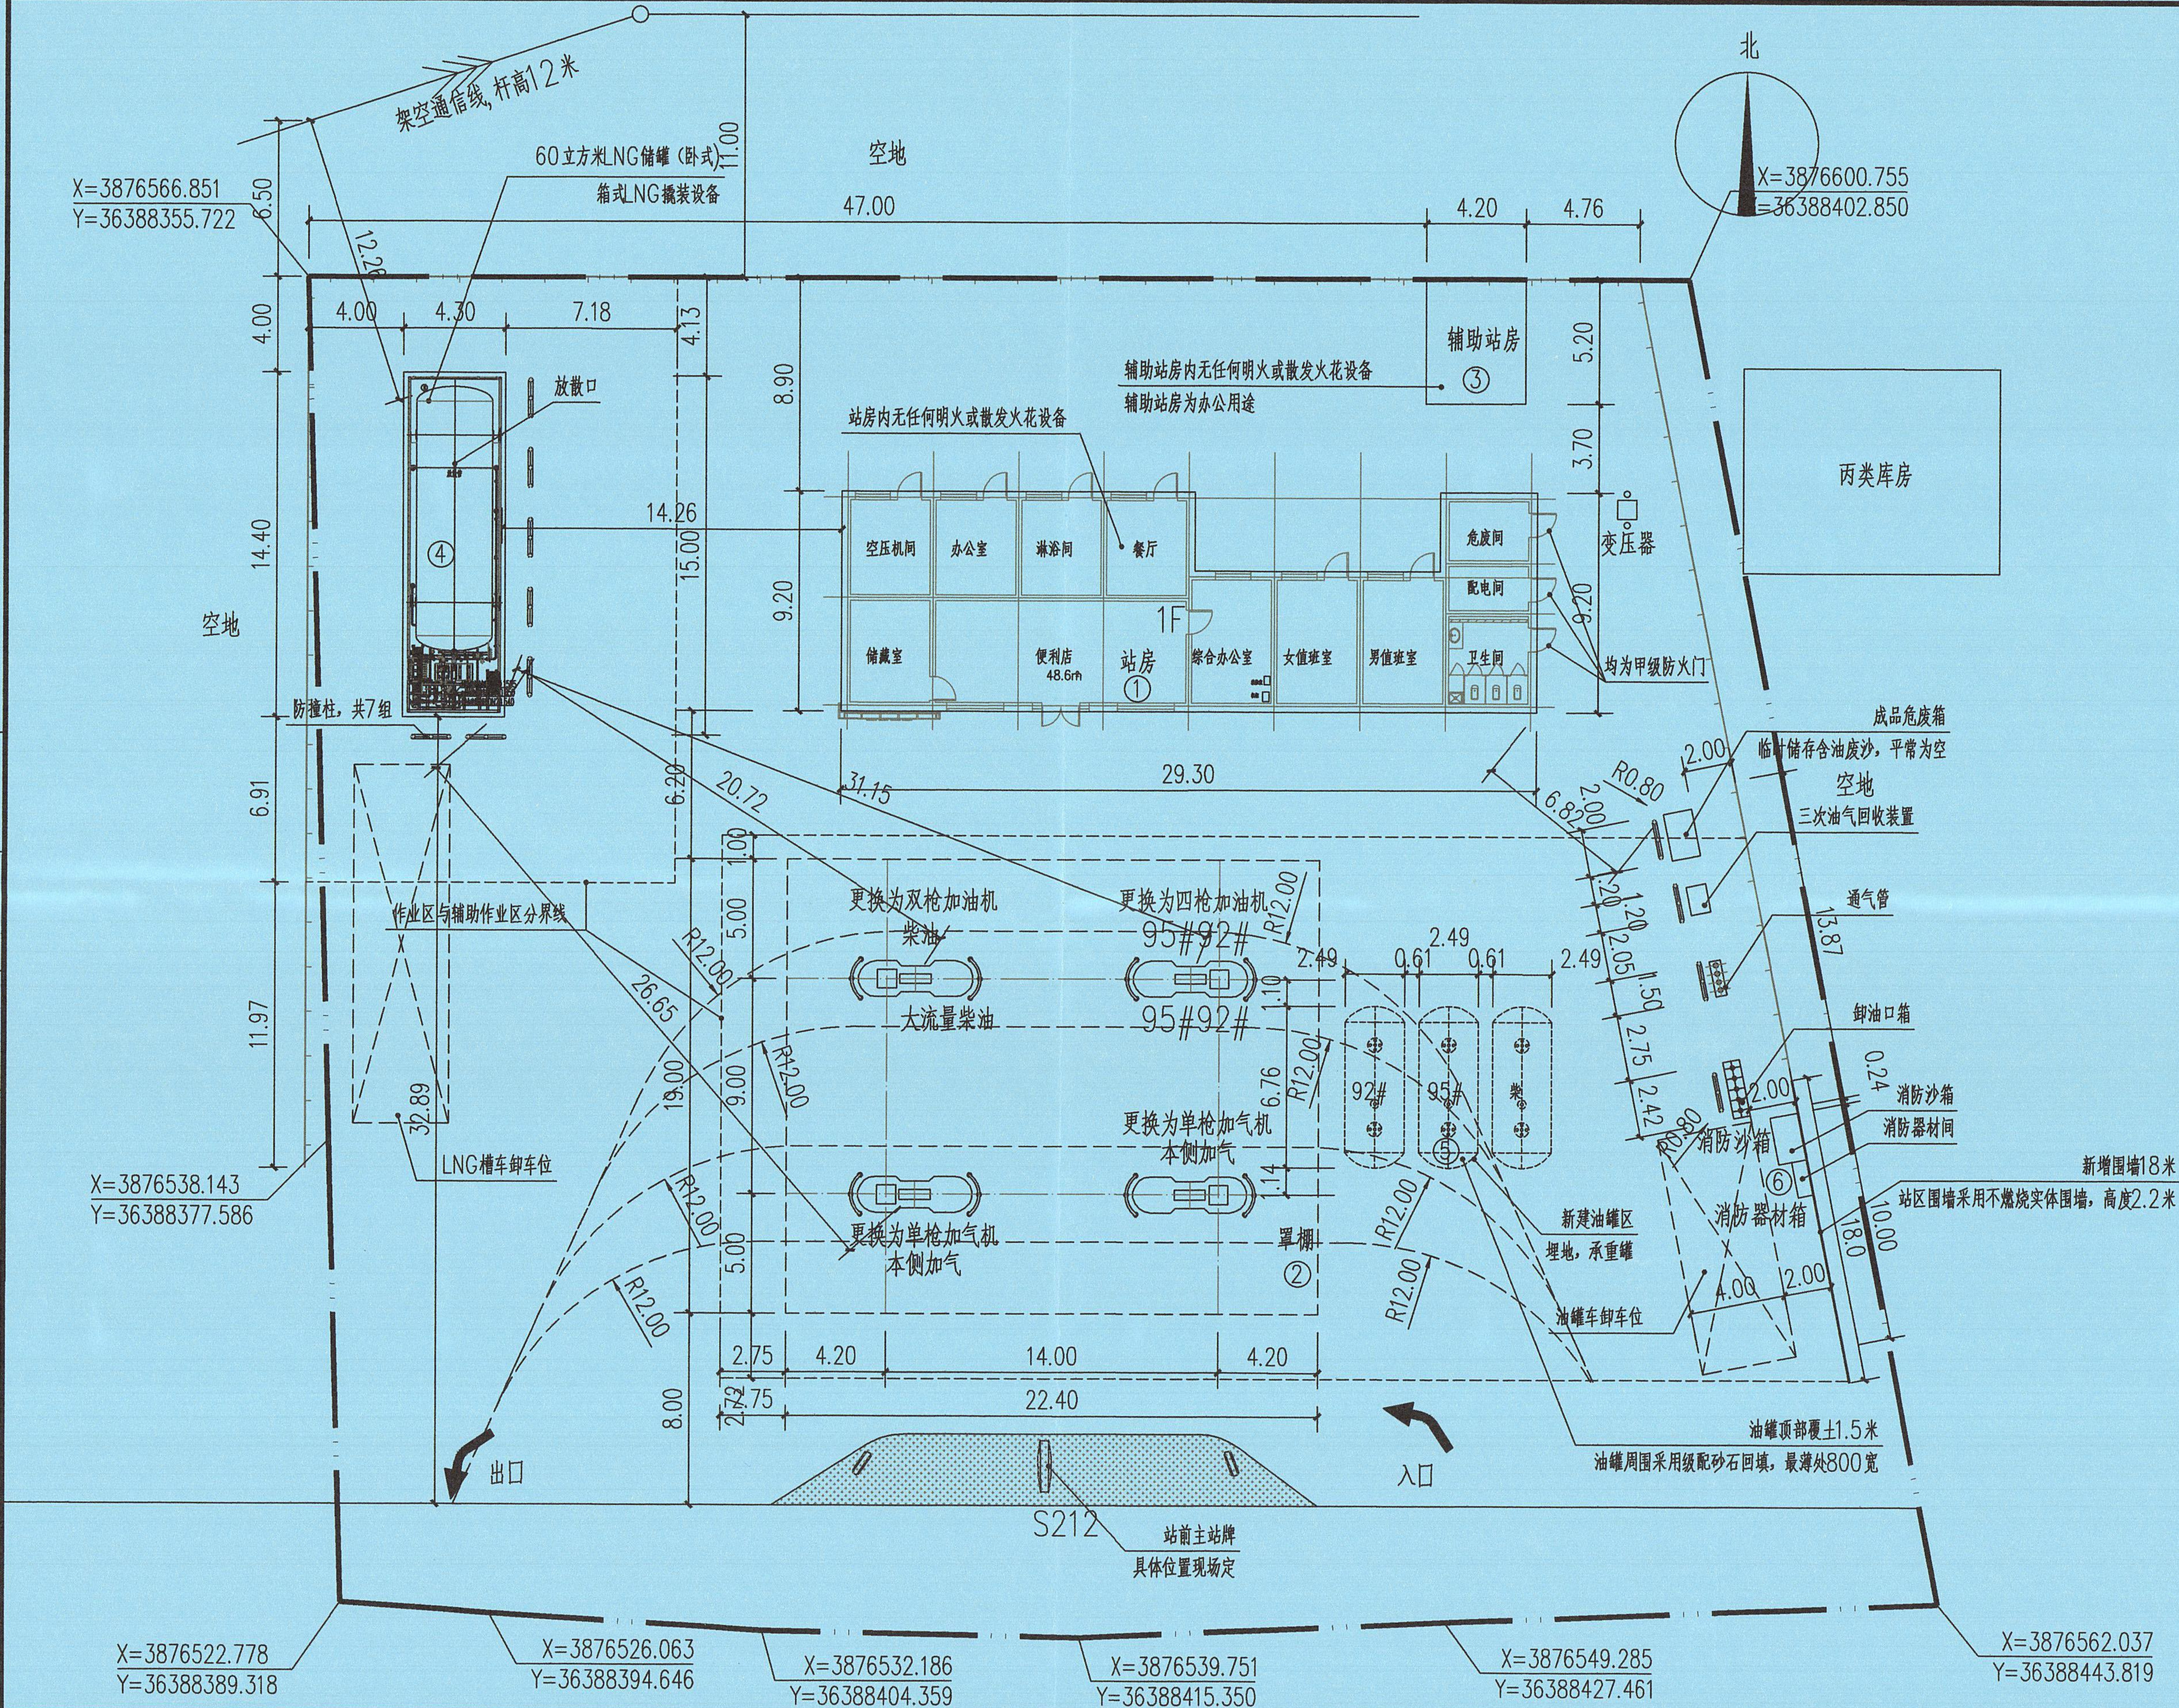

图例					
图例	说明	图例	说明	图例	说明
	建筑物		加油加气岛		加油加气机
	设备或储罐		绿化(原有的打灰度)		围墙(原有的打灰度)

主要经济技术指标表(改造后)			
名称	单位	数量	备注
用地面积	m ²		
建筑占地面积	m ²	747.41	仅统计加油加气站内建筑物
总建筑面积	m ²	470.11	仅统计加油加气站内建筑物

主要建筑物一览表(改造后)					
序号	名称	单位	占地面积	建筑面积	备注
①	站房	m ²	235.47	235.47	砖混结构(利旧)
②	罩棚	m ²	425.55	212.78	钢结构(利旧)
③	辅助站房	m ²	21.86	21.86	砖混结构(利旧)
④	箱式LNG加注装置	m ²	64.53	--	成套(新建)
⑤	油罐区	m ²	--	--	成套(新建)
⑥	消防沙箱 消防器材箱	处	--	--	成套(利旧)
上述指标现状部分按建设单位提供资料统计,如有差异按实际。					

说明:本站改造后,设置有2具30m³的FF汽油储罐,1具30m³的FF柴油储罐,1台60立方米的LNG储罐,依据《汽车加油加气加氢站技术标准》GB50156—2021第3.0.16的规定,本站为加油与LNG加气二级合建站。本次改造主要内容如下:

- 油罐区改造:拆除原有罐区,在罩棚东侧位置新建1座30立方米柴油罐,1座30立方米95#汽油罐,1座30立方米92#汽油罐。通气管、卸油口箱利旧,并移至新位置。新增三次油气回收系统。
- 新增1台箱式LNG加注装置,内含60立方米LNG储罐(卧式)1台,LNG低温潜液泵1台,卸车/储罐增压器1台,低压EAG加热器1台。
- 拆除加油区公路侧的2台加油机,在原加油岛上新增2台单枪加气机;新增1台四轮汽油加油机,新增1台双枪柴油加油机,其中1把枪为大流量。
- 拆除加油区东侧卫生间1间,约21m²。拆除原化粪池、沉淀池。
- 站房改造:原发电机房改造为卫生间;西北角储藏室改为空压机间,站房改造另详站房改造建筑图。
- 更换站前主站牌,采购成品。消防沙箱、消防器材箱利旧并移至新位置。
- 移栽站区东侧的4棵松树,拆除4处绿化,并改为硬化地面,面积共计126.95m²,拆除相应的路缘石21.82米。新增东侧18米2.2米高实体围墙。
- 采购油品导视牌,按中石油加油站建设标准9.3.9制作安装。油品导视牌由箱体、支座两部分组成,油品牌安装在加油机旁支柱上,每个加油机配置一个。箱体采用亚克力材质吸塑后,粘贴拼接而成,油品号采用亚克力雕刻字成型,粘贴至箱体上。油品牌夜间发光照明。数字为Helvetica—Bold字体,汉字字体为汉仪大黑筒体。
- 工艺设备及管线改造需拆除原有硬化地面并恢复,约700m²,具体见工艺及设备专业图示,且据实收方。地面划线由建设单位自行实施。其余未注明改造见各专业图纸。
- 依据《汽车加油加气加氢站技术标准》GB50156—2021及《建筑灭火器配置设计规范》(GB50140—2005),本站设置2m³消防沙箱(成品)1座、消防器材箱(成品)1套,内置灭火器5具、消防锹5把、消防水桶5个;配备5kg手提ABC干粉灭火器28具,35kg推车式ABC干粉灭火器3台,消防器材配置符合现行规范要求。

陕西省建设工程勘察设计专用章
单位名称 中舜国际工程设计有限公司
证书编号 A261012237 资质等级 甲级
有效期至 2029年11月
发证机关 陕西省住房和城乡建设厅

中华人民共和国一级注册建筑师
姓名: 薄真真
注册号: 6101223-004
中舜国际工程设计有限公司
China-shun International Engineering Design Co., Ltd



项目名称		PROJECT NAME			
院县火烧寨加油站技改及增设LNG加气项目					
主项名称	SUBJECT	室外工程	设计阶段	施工图	
图号	DRAWING NO.	ZT-03			
比例	SCALE	1:250	专业	总图	
日期	DATE	2026.03	版次	REV.	R0
证书编号	A261012237				