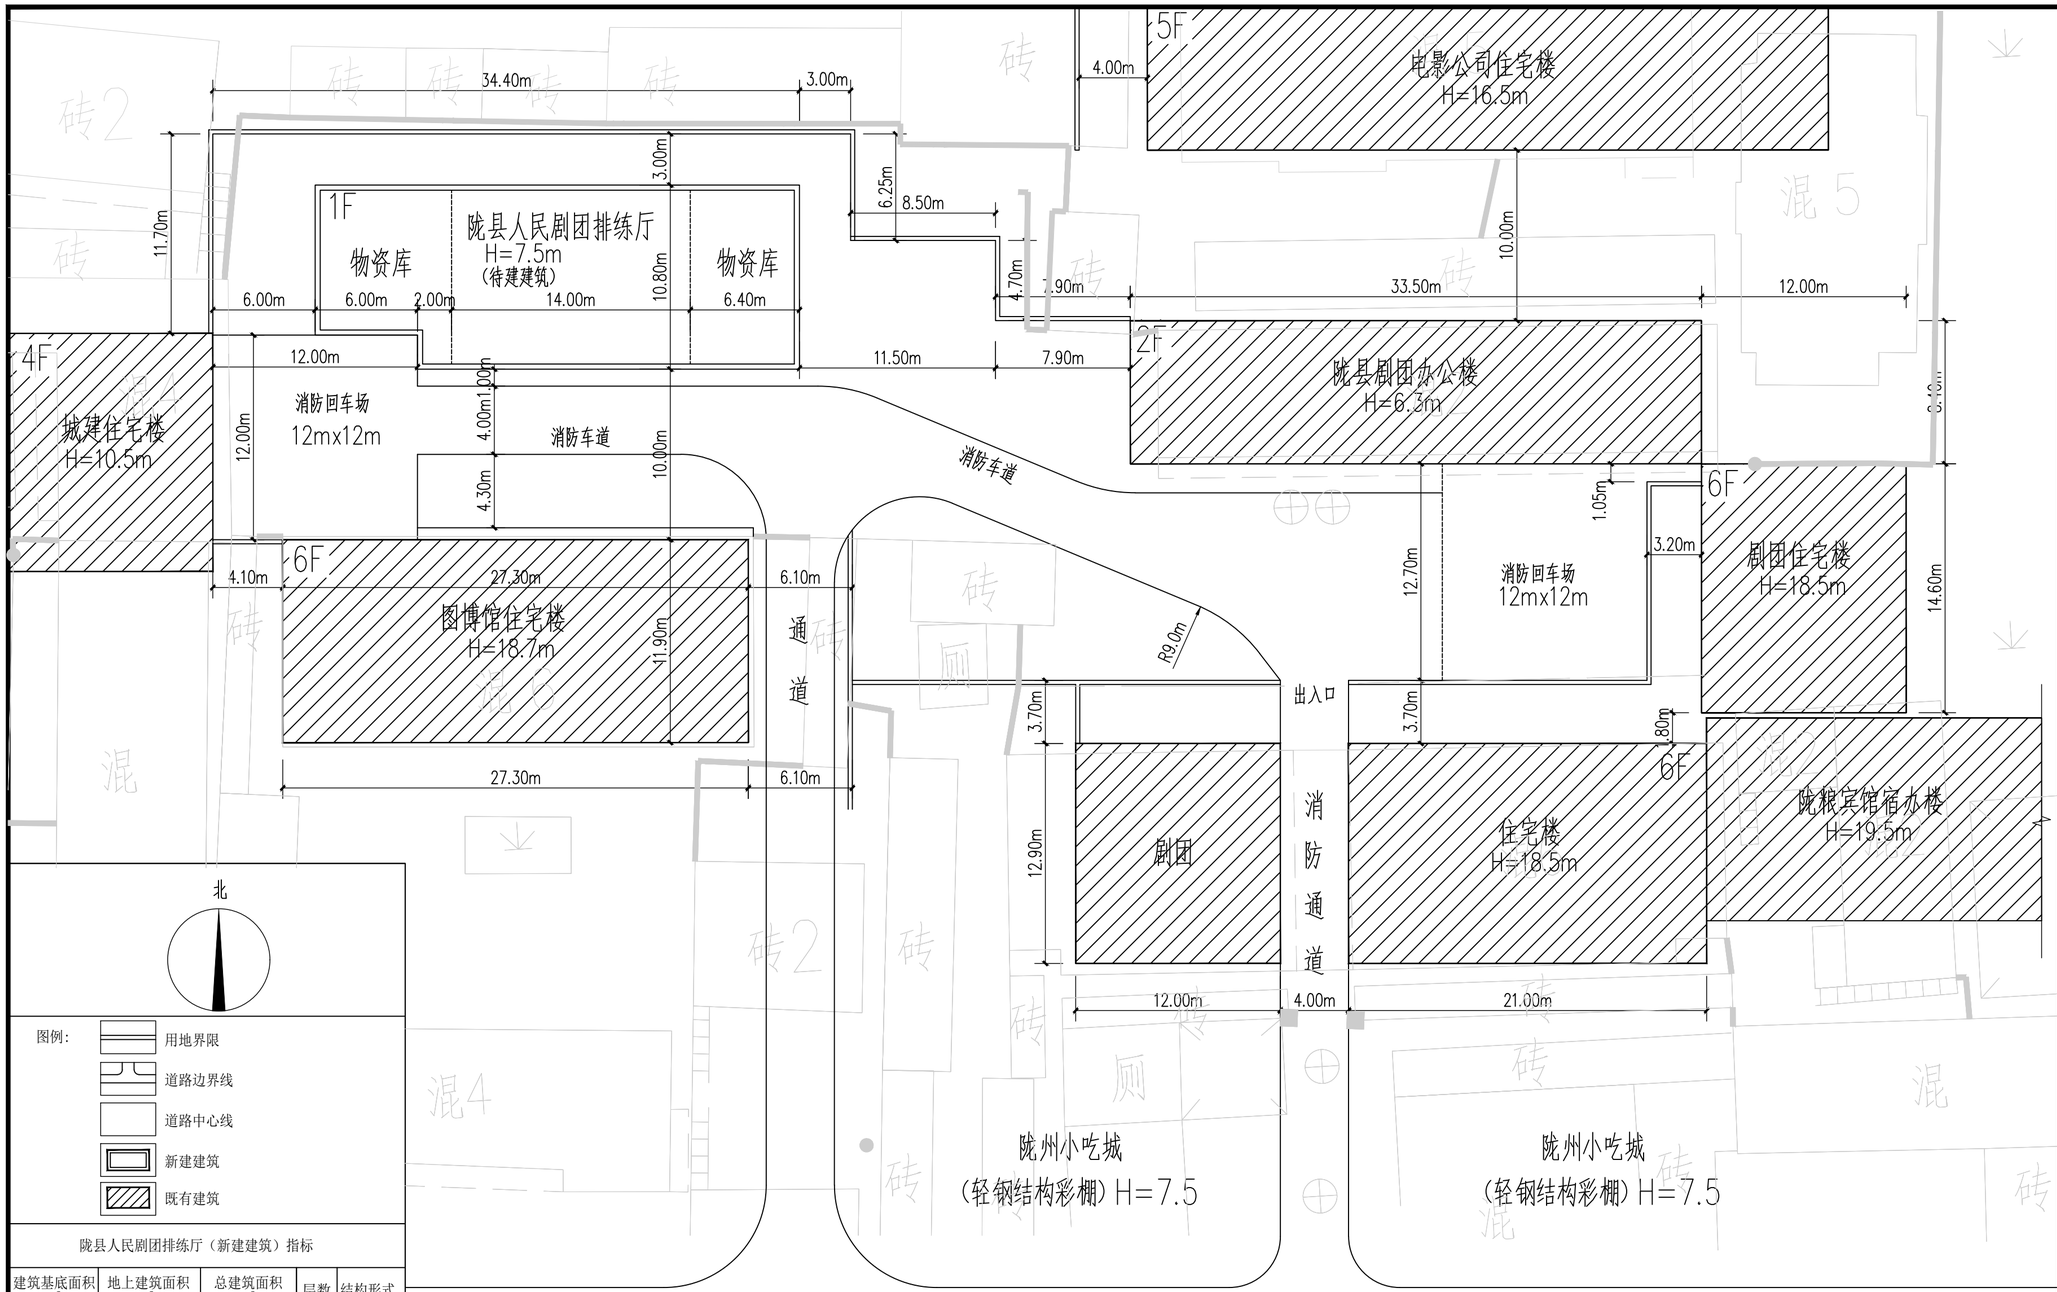

北

图例：

- 用地界限
- 道路边界线
- 道路中心线
- 新建建筑
- 既有建筑

陇县人民剧团排练厅（新建建筑）指标

建筑基底面积 m2	地上建筑面积 m2	总建筑面积 m2	层数	结构形式
294.72	294.72	294.72	1F	砖混

主要经济技术指标

序号	名 称	数据
1	总用地面积	2845.29㎡
2	总建筑面积	6412.14㎡
	新建建筑面积	294.72㎡
	既有建筑面积	6117.42㎡
3	总建筑基底面积	1501.89㎡
	新建建筑基底面积	294.72㎡
	既有建筑基底面积	1207.17㎡
4	建筑密度	53%
5	容积率	2.25

总平面图 1:300

会签栏
Joint Checked up

总 图	王伟	给排水	董明
建 筑	车金娟	暖 通	高小强
结 构	薛广田	电 气	胡凯

合作单位
COOPERATED

阶 段 施工图设计

Client
建设单位 陇县人民剧团

Design Institute
设计单位

中创设计咨询集团有限公司
Zhongchuang Design Consulting Group Co.Ltd
建筑工程甲级 A261150008
电话:029-85256386 传真:029-85256311

备 注 * 本图纸版权,属中创设计咨询集团有限公司所有。
Notes * 本图纸需经施工图审查机构审查合格后方可用于施工。

Project Noname
工程名称 陇县人民剧团排练厅

Drawn by title
图纸名称 总平面图

Project No 工程号	Drawn by No 图号	Dept 专业	Date 日期
ZC2025-BJZ001	规划 1-1	建筑	2025.05

签 名
Signature

项目负责人 Project principal	王 伟	王伟
审 定 Approved	薛广田	薛广田
审 核 Reviewed	车金娟	车金娟
专业负责人 chief Designed by	王 伟	王伟
校 对 Checked	丁 川	丁川
设 计 Designed by	王 伟	王伟
制 图 Drawn by	王 伟	王伟

执业签章
Registration Stamp

施工图签章
Release Stamp

版权所有 盖章有效 All rights reserved, valid only after sealed.