会签专业								
签　名								
会签专业								
签　名								

升压站建、构筑物一览表

序号	建、构筑物名称	占地面积(m²)	备注
①	综合楼	97.5	
②	一层楼	123.984	
③	二层楼	88.704	
④	中控楼	35.78	
⑤	备品备件库	25.2	
⑥	消防水池	0	
⑦	雨水泵房	0.72	
⑧	事故油池	9.6	
⑨	围墙	11.04	
⑩	大门	6.67	
⑪	SVG成套设备	104	
⑫	主变	90	
⑬	场地硬化	350	
⑭	绿化带		
⑮	化粪池	10	地下埋设
⑯	电动平开大门		1个，尺寸：8m×2.0m
⑰	GIS配电装置	39	

升压站主要技术经济指标表

序号	名称	单位	数量	备注
1	升压站总用地面积	m²	3905	净建设
2	升压站围墙内占地面积	m²	3422	
3	构筑物及生产房屋	m²	1530	
4	建筑物总占地面积	m²	851.698	
5	构筑物面积	m²	140	
6	构筑物围墙面积	m²	130	32.5m混凝土围墙
7	构筑物围墙长度	m	90.5	
8	其中：1200×1200	m	18.6	
	1000×1000	m	21	
	800×800	m	22.2	
	600×600	m	0	
9	围墙长度	m	234	
10	升压站及建构筑物土方量	m³	9750.93	挖方
		m³	4936.73	填方

说明：

1. 图中尺寸，标高及坐标单位均为m。
   场地面积2000㎡及以上，标高坐标以85国家高程系统。
   建筑物尺寸详细图纸为准，图中数字仅供参考。
3. 建筑物工程量按图中所示尺寸计算，图纸未标明尺寸的部分按实际施工，建筑施工。
4. 建筑物参数表，建筑面积等数据仅供参考，以实际为准。
5. 建筑物基础与电缆沟及其他设施平面尺寸，图中未标明尺寸的部分以实际为准。

图例

- 硬化地坪
- 硬化场地
- 道路
- 绿化带
- 1357.84 建筑物室内零米标高
- 挡土墙

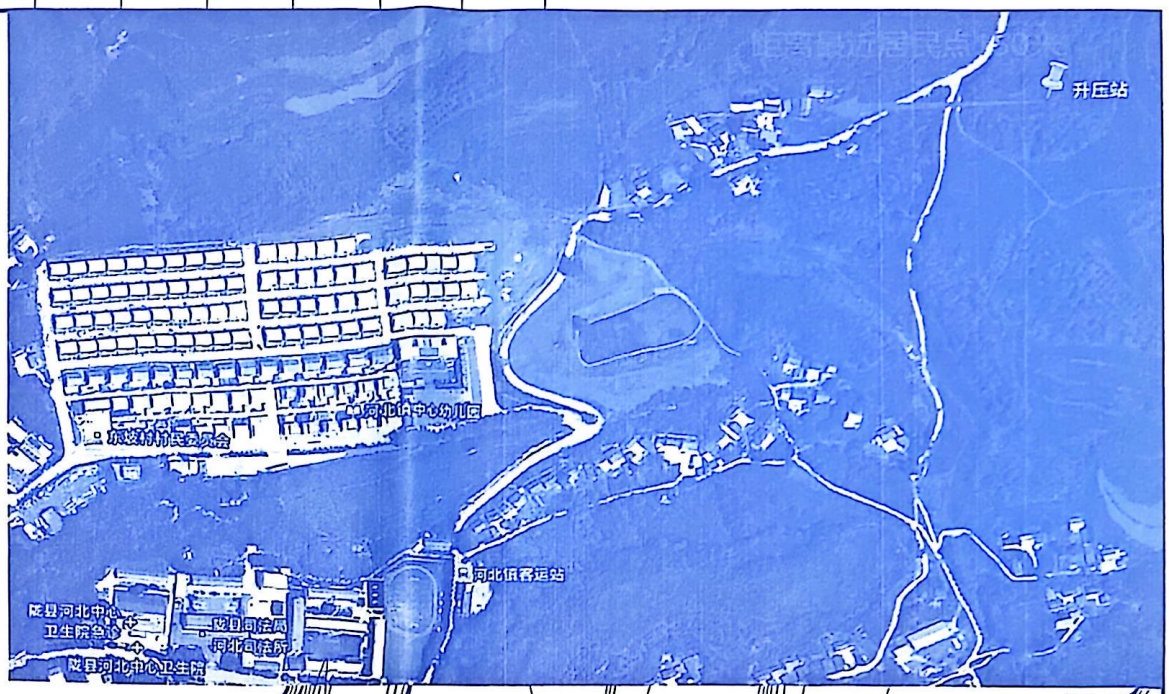

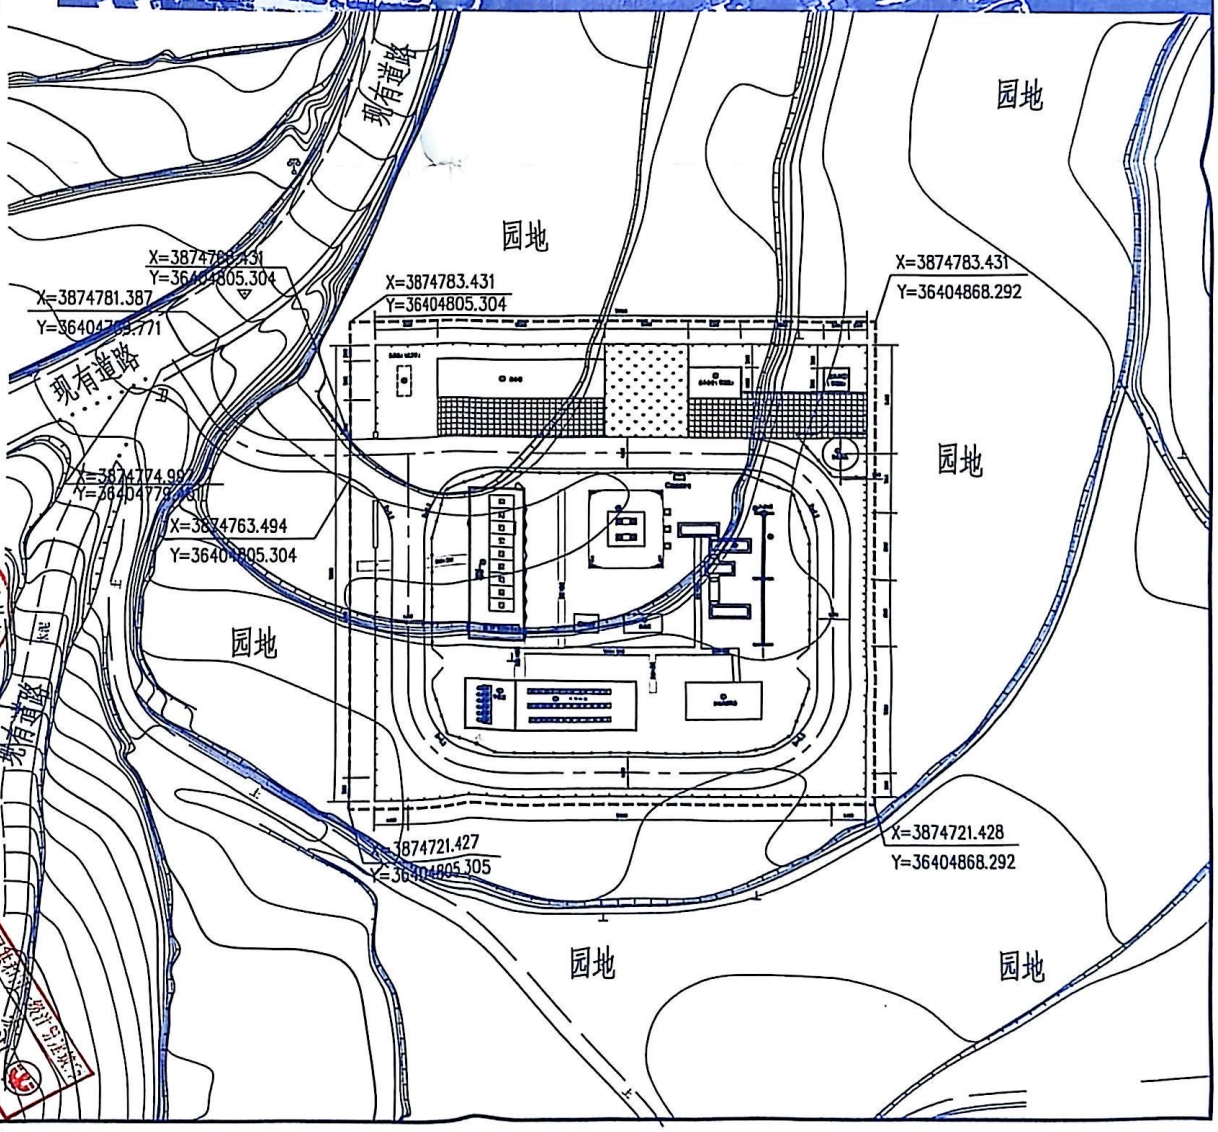

中铁工程设计咨询集团有限公司
注册号：A111000283
资质法定代表人：
资质证书
有效期至2028年12月22日

中铁工程设计咨询集团有限公司
资质证书
证书编号：A111000283
有效期至2028年12月22日

中铁工程设计咨询集团有限公司

设计	张伟	工程名称	大坡坡50万千瓦光伏发电项目
复核	杨建		
专业负责人	杨建	图名	总平面布置图
总审定	张伟	比例	1:500
		日期	2021年8月
		图号	2021-0530-STI01(2)-01

中华人民共和国
证书名称：
证书号：3301659-01
有效期：至2024年10月