
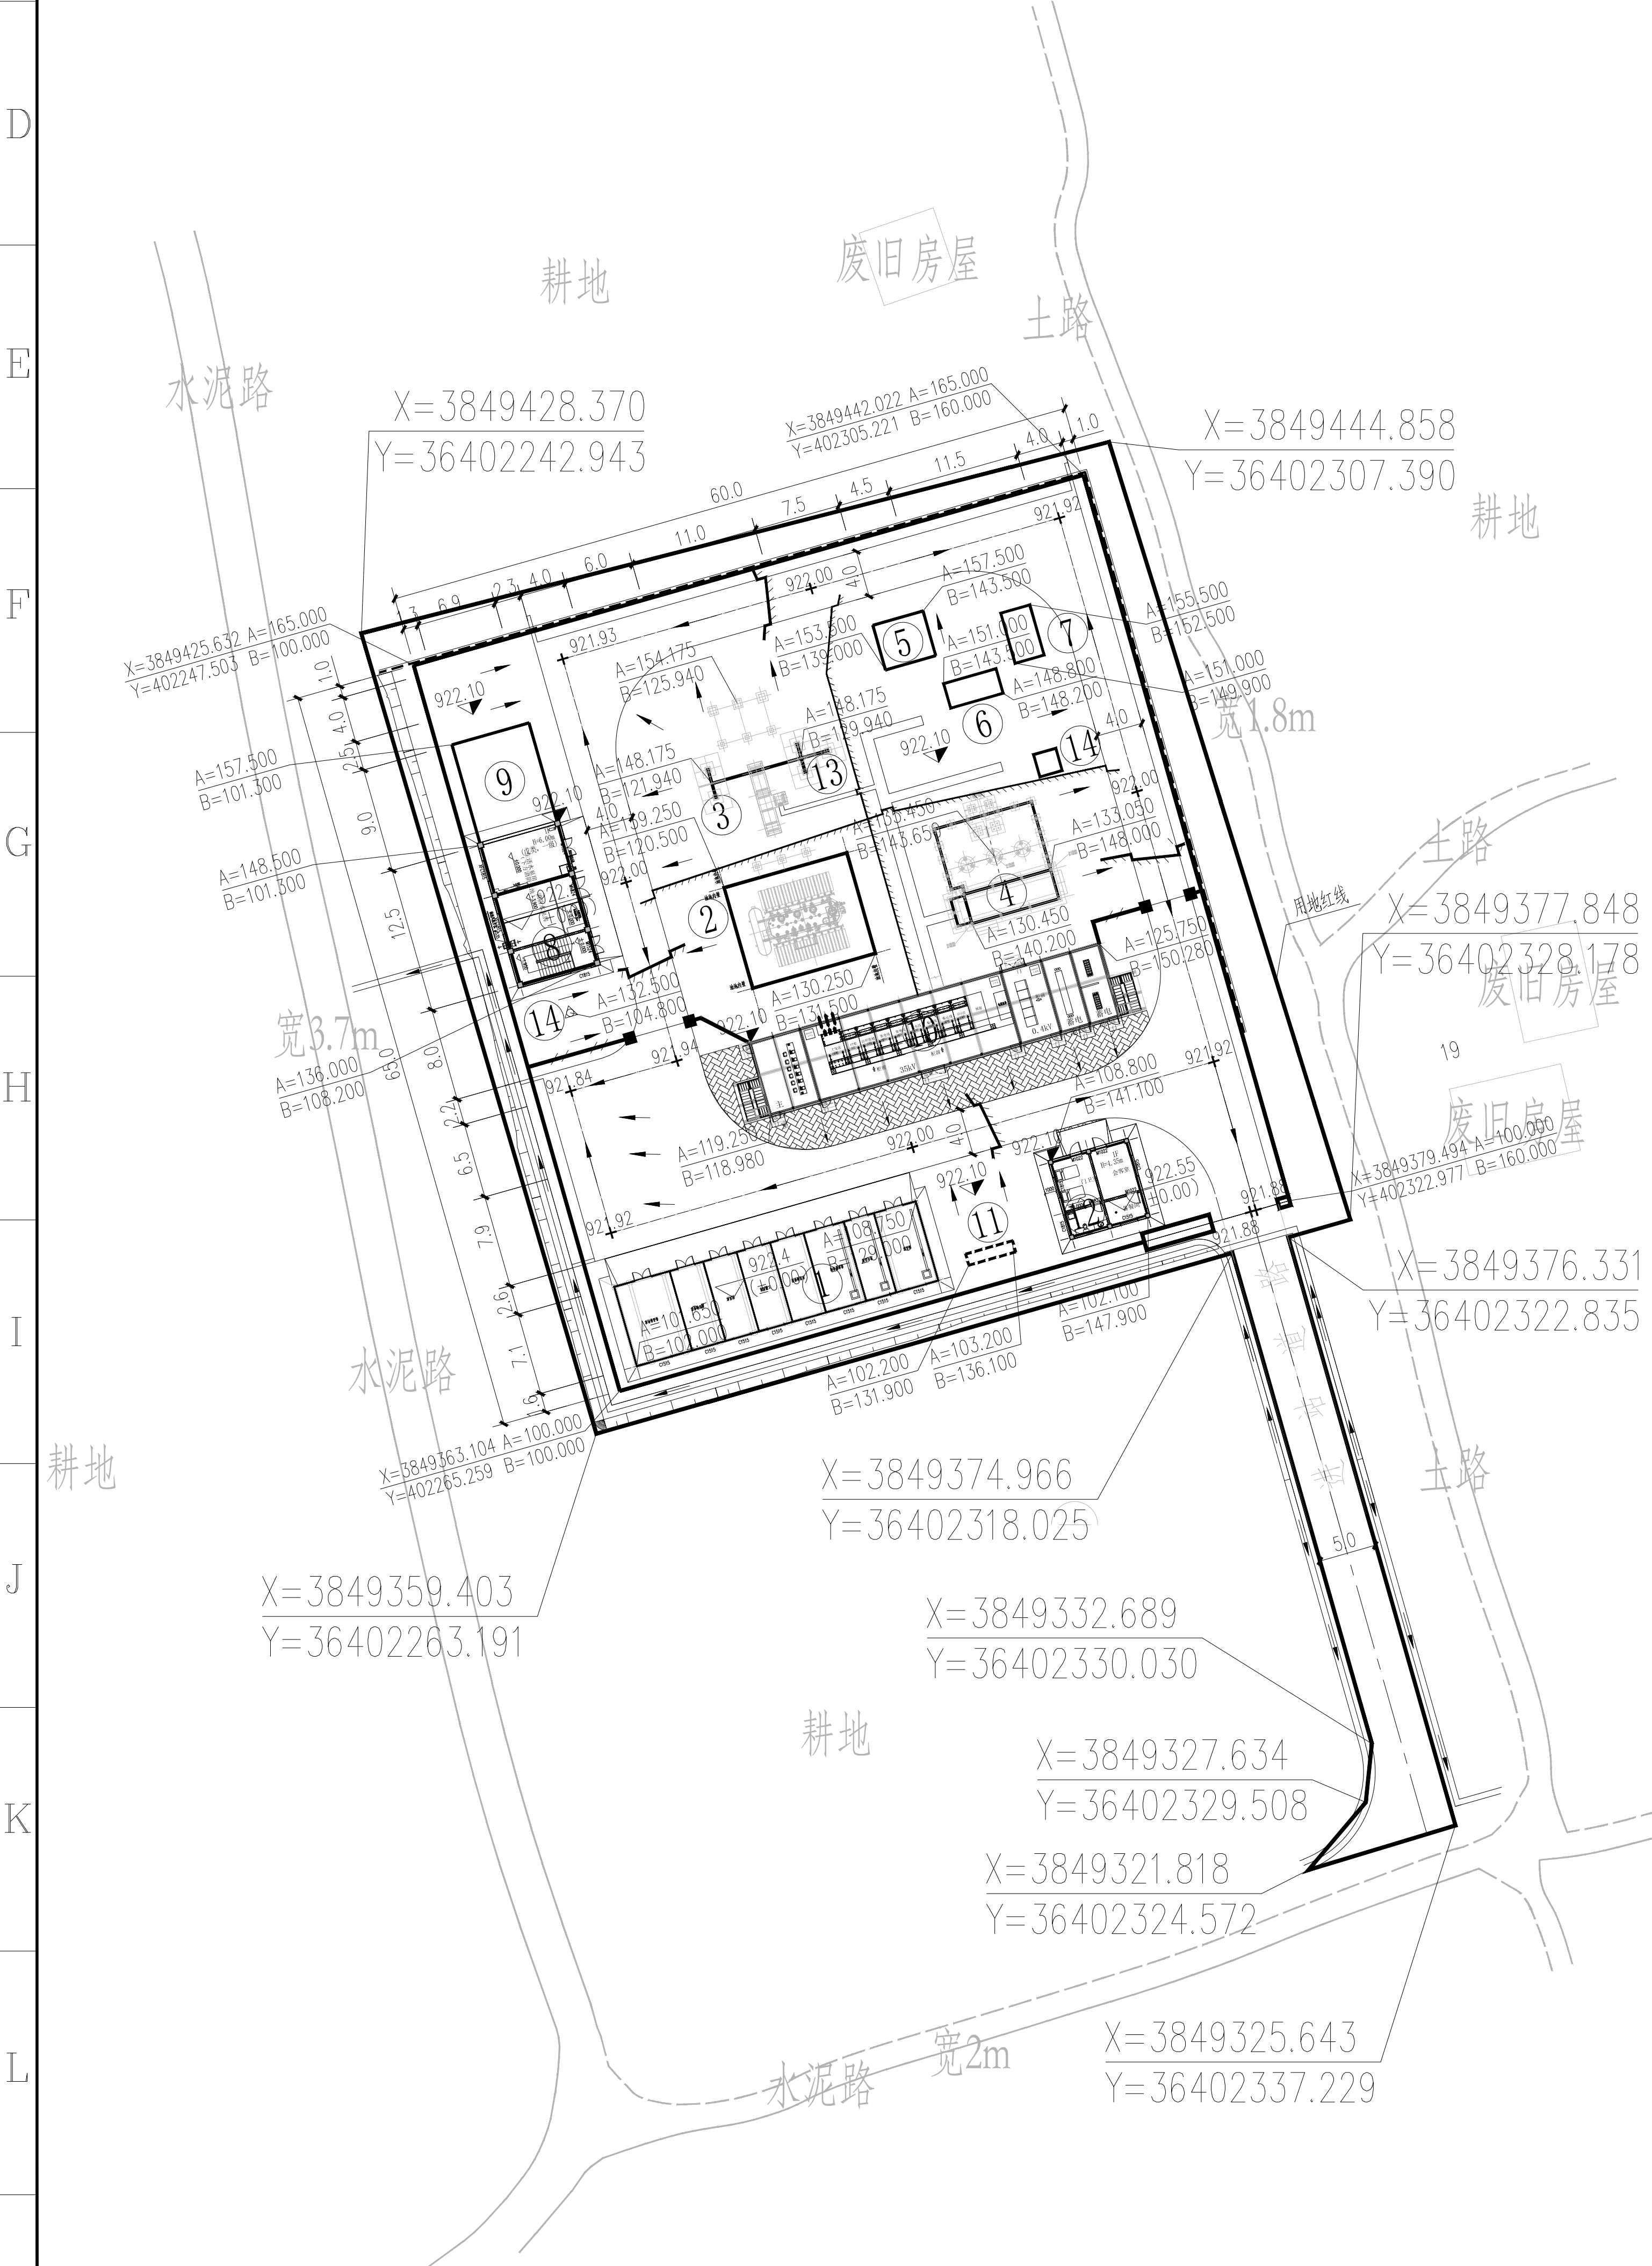
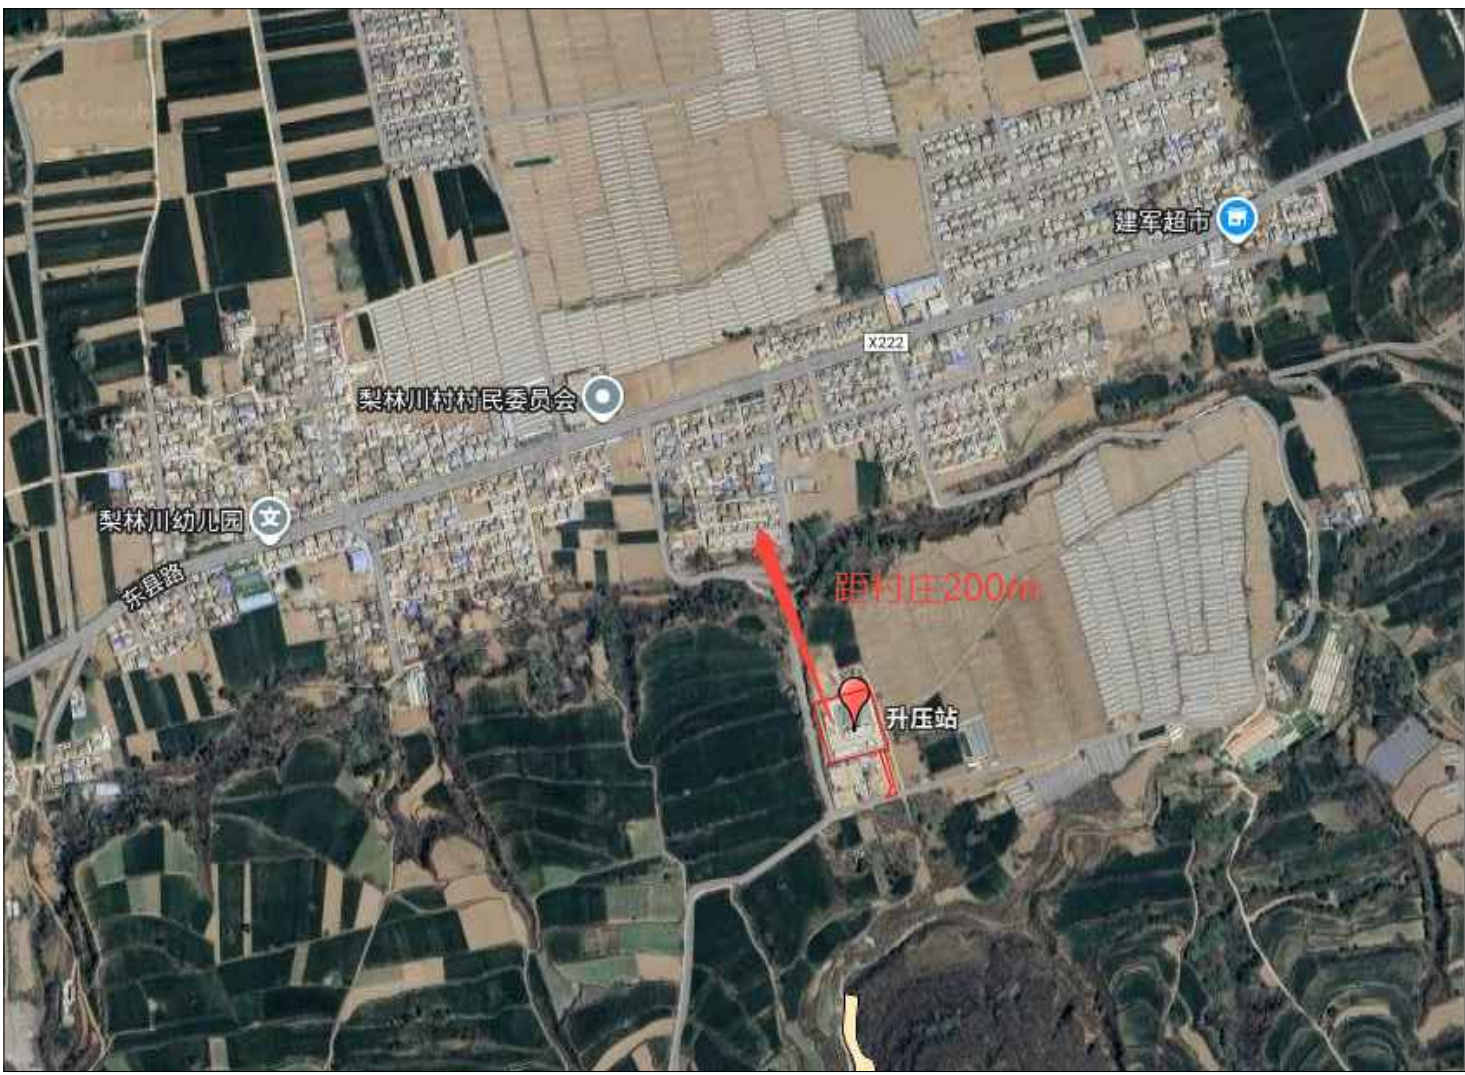


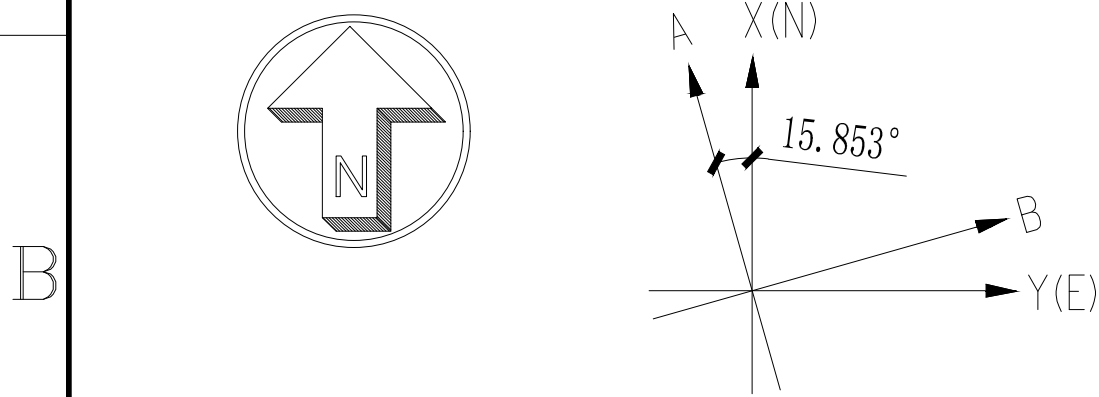

建(构)筑物一览表

编号	名 称	构件规格	占地面积	备注
1	综合库房预制舱	个	1	
2	主变基础	个	1	
3	110kV户外配电装置	间隔	1	
4	SVG预制舱及户外设备	座	1	
5	事故油池（地下）	m²	17.8	
6	站用接地变	m²	11.7	
7	施工变	m²	6.12	
8	水泵房（含消防水池）	m²	96.20	
9	消防水池	m²	139.33	
10	电气预制舱	m²	203.45	
11	化粪池	m²	4.2	
12	门卫室	m²	51.12	
13	构架避雷针	个	1	40m
14	独立避雷针	个	1	40m
15	围墙	m	237	不含大门
16	生活、生产区隔离围栏	m	32	高1.8m
17	出线构架	樨	1	
18	户外端子箱	座	1	
19	户外检修箱	座	1	

主要技术指标

编号	名 称	单位	数量	备注
1	站址总用地面积	m²	5046	含进站路
1.1	站区围墙内用地面积	m²	3900	
1.2	进站道路用地面积	m²	286	
1.3	其他用地面积	m²	860	
2	进站道路长度	m	58	
3	站外排水沟长度	m	610	
4	站内电缆沟长度	m	50.3	
5	站外挡土墙体积	m³	358	M7.5浆砌石挡土墙
6	站外护坡面积	m²	860	
7	站址土石方量	m³	-2339.43	挖方（-）
		m³	3063.71	填方（+）
7.1	站区场地平整	m³	-1839.43	挖方（-）
		m³	2563.71	填方（+）
7.2	进站道路	m³	-500	挖方（-）
		m³	500	填方（+）
7.3	建构筑物基槽余土	m³	1500	
7.4	土石方平衡	m³	-2339.43	弃土
		m³	1563.71	取土
8	道路广场面积	m²	1060	
9	配电区碎石地坪面积	m²	1150	
10	总建筑面积	m²	286.65	
	水泵房（地上）	m²	96.20	
	水泵房（地下）	m²	139.33	
	门卫室	m²	51.12	
11	站区围墙长度	m	237	
12	建筑物建筑密度		2.92%	
13	建筑物容积率		0.029	
14	绿化面积	m²	405	
15	绿化率		8.03%	

说明：

- 除特别注明外,图中尺寸、标高、坐标单位均以m计。
- 图中坐标采用国家2000坐标系，高程采用1985国家高程系统。
- 图中A、B建筑坐标系与测量坐标系换算关系：
 $X=A\cos 15.853^{\circ}+B\sin 15.853^{\circ}+3849239.590$
 $Y=B\cos 15.853^{\circ}-A\sin 15.853^{\circ}+402196.379$
- 除注明外，站内道路宽度4m，转弯半径9m。

图 例

图 例	名 称	图 例	名 称
	地上建构筑物		地下建构筑物
	道路		人行道
	室内零米标高		室外场地标高
	道路及地坪断面		路面控制点标高
	站区围栏		装配式围墙
	电缆沟		场地坡向

CEEC 中国电力工程顾问集团中南电力设计院有限公司		中广核陇县二期100MW光伏发电项目 工程 施工图 设计阶段	
批准/审定		设 计	
审 核		比 例	
校 核		日 期	
		图 号	XA10042S-20207-01
		版本	0