


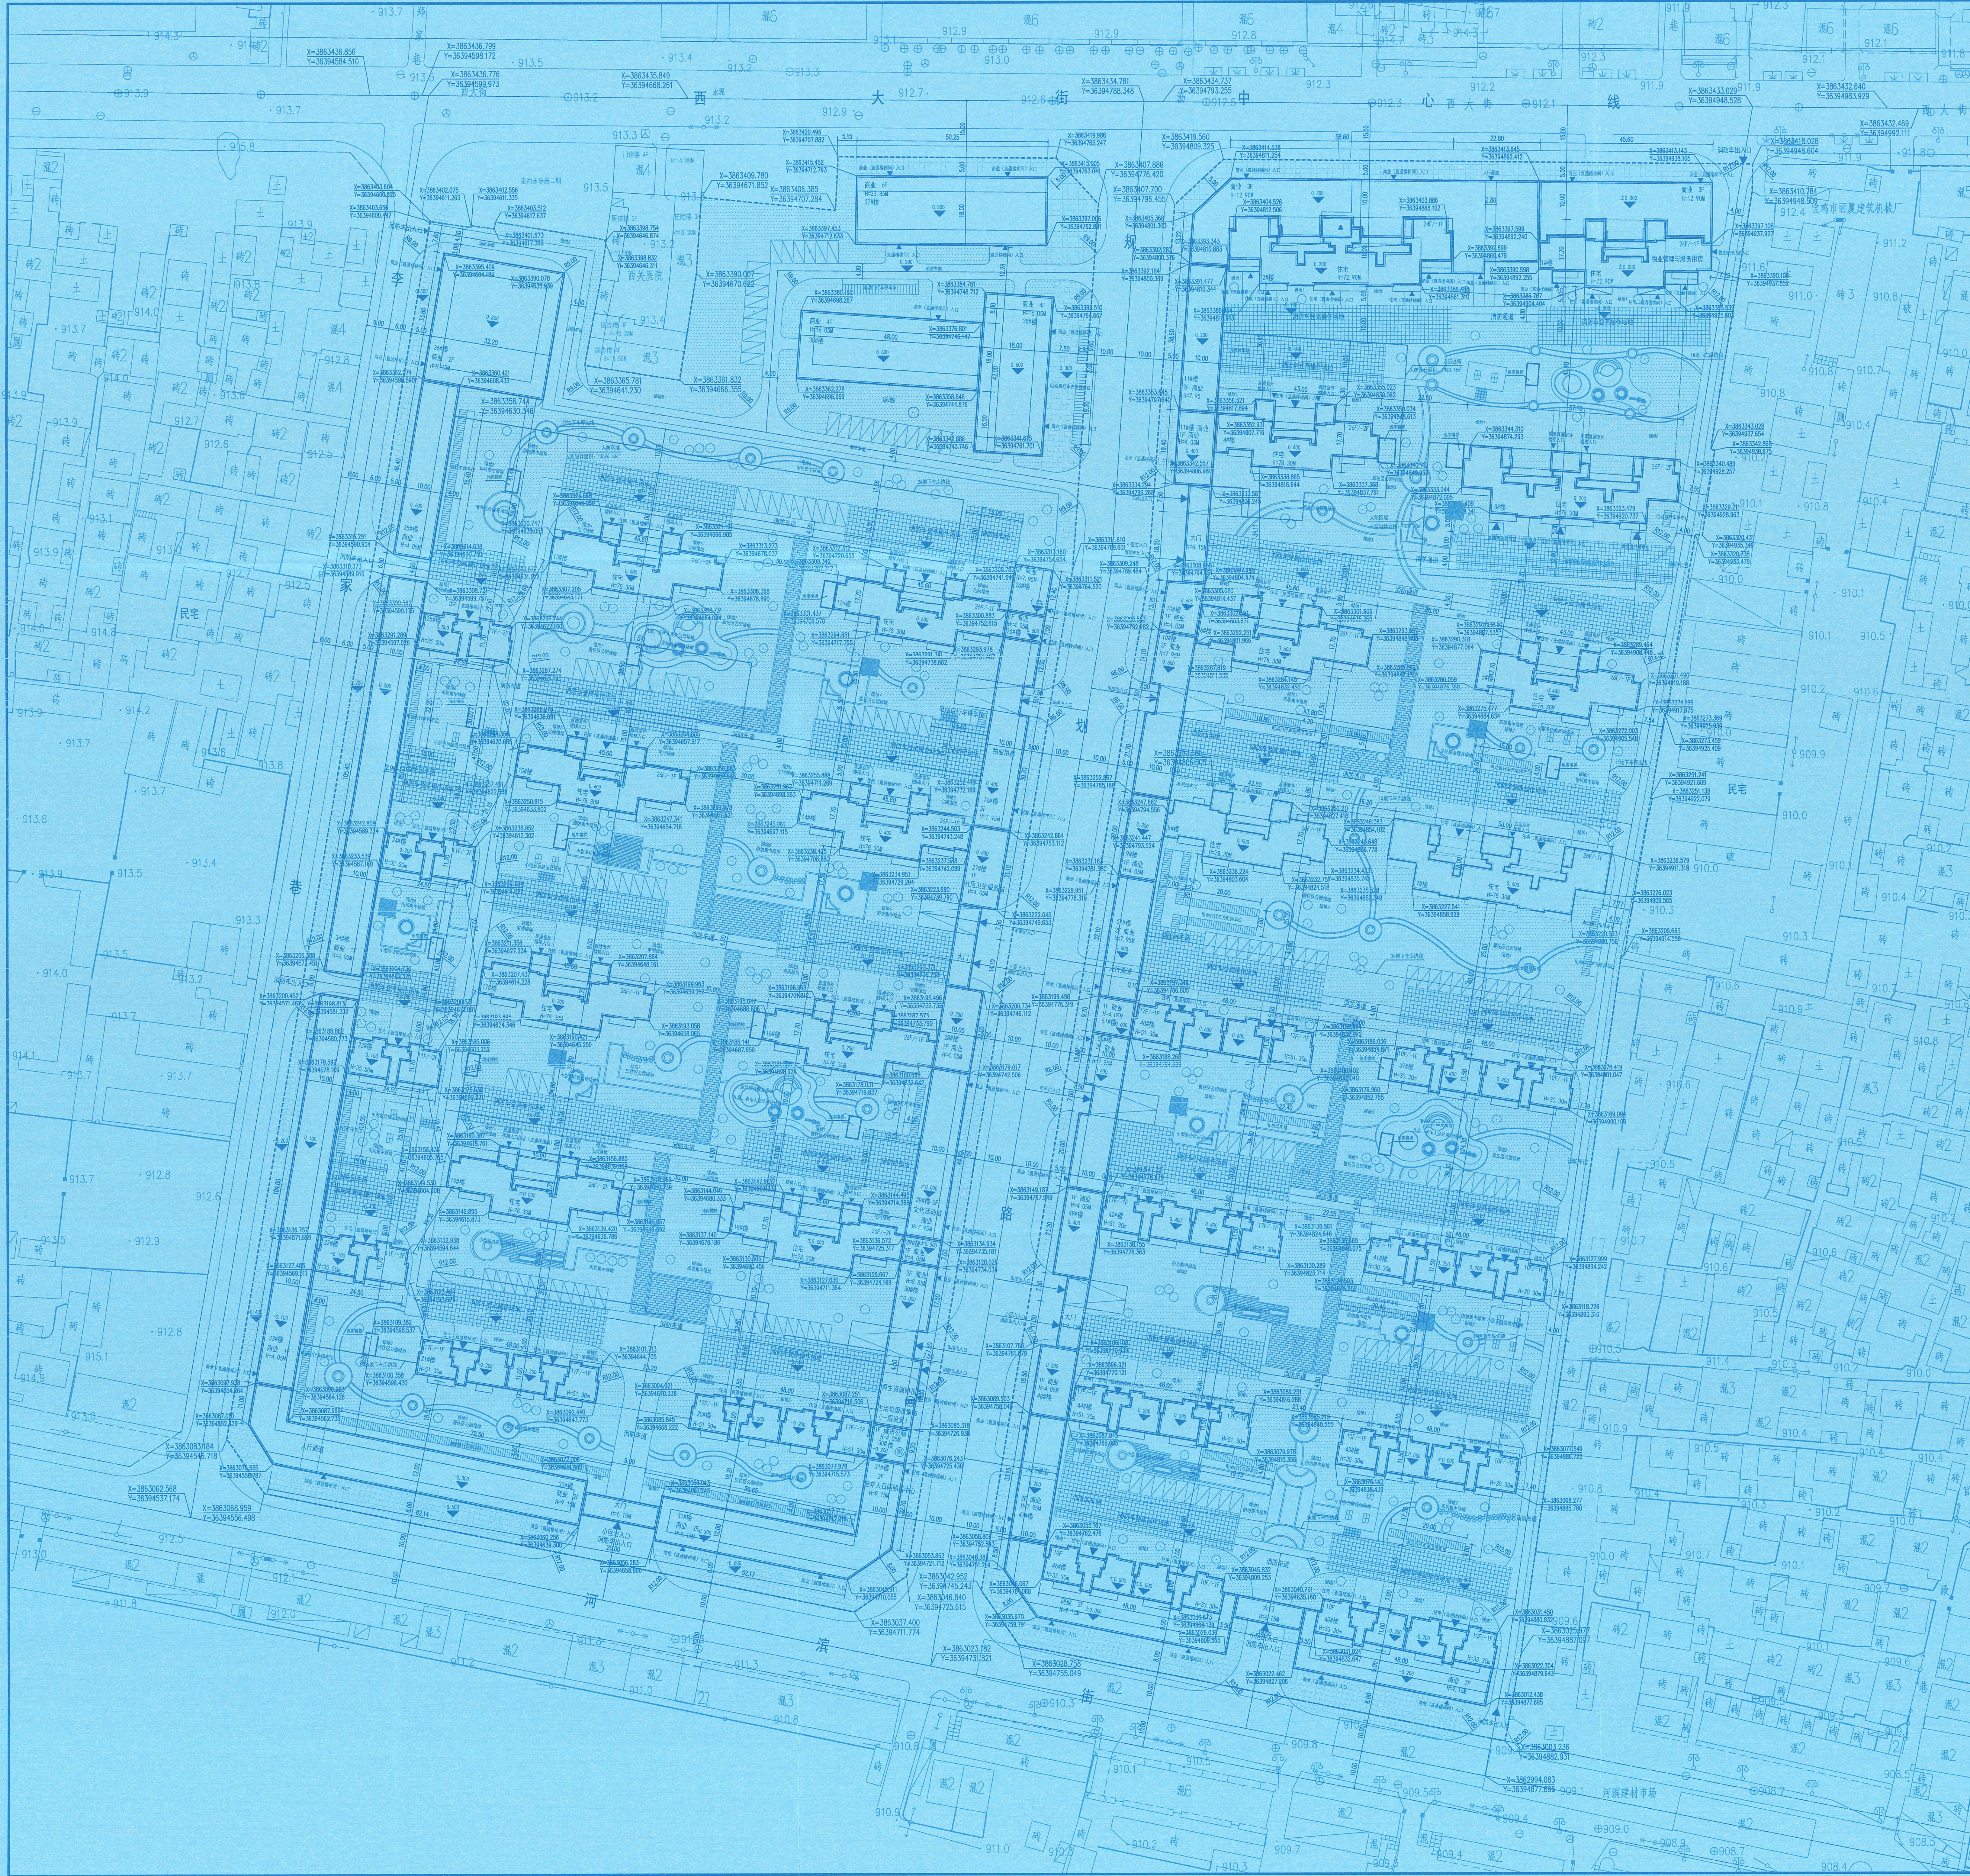

图例

用地界线

道路中心线

地面停车位标线

小区路网

实土绿化

非机动车停车区

规划建筑

地下室轮廓线

消防车登高操作场地

H=99.90% 建筑高度

垃圾收集点

出入口

2/F 建筑层数

车库出入口

装饰地面

公厕

公共厕所

技术指标

| 名称        | 数量                      | 备注                                |
|-----------|-------------------------|-----------------------------------|
| 规划净用地面积   | 122033.85m <sup>2</sup> | 183.05亩                           |
| 总建筑面积     | 419266.78m <sup>2</sup> |                                   |
| 地上计容总建筑面积 | 340845.35m <sup>2</sup> | (计容积率)                            |
| 住宅总建筑面积   | 30489.22m <sup>2</sup>  |                                   |
| 商业总建筑面积   | 34056.13m <sup>2</sup>  |                                   |
| 公共配套设施总面积 | 2100.00m <sup>2</sup>   |                                   |
| 地下建筑面积    | 78421.43m <sup>2</sup>  |                                   |
| 人防建筑面积    | 17664.80m <sup>2</sup>  | (应建人防面积: 16436.34m <sup>2</sup> ) |
| 主楼地下非机动车库 | 56339.27m <sup>2</sup>  |                                   |
| 建筑基底面积    | 4417.36m <sup>2</sup>   |                                   |
| 建筑密度      | 19.84%                  |                                   |
| 容积率       | 2.79                    |                                   |
| 绿地率       | 36.68%                  |                                   |
| 绿地面积      | 44759.72m <sup>2</sup>  |                                   |
| 户数        | 2396户                   |                                   |
| 人数        | 7668人                   | 3.2人/户                            |
| 总停车位      | 3473个                   | 商业12辆/100m <sup>2</sup>           |
| 地下停车位     | 3155个                   | 住宅10辆/100m <sup>2</sup>           |
| 地上停车位     | 322个                    | 配套设施0.6辆/100m <sup>2</sup>        |
| 非机动车停车位   | 414个                    | 商业5.0辆/100m <sup>2</sup>          |
| 自行车停车位    | 207个                    | 住宅1.0辆/户                          |
| 电动自行车停车位  | 207个                    | 配套设施2.0辆/100m <sup>2</sup>        |
| 电动自行车充电桩  | 124个                    |                                   |
| 电动自行车充电桩  | 828个                    |                                   |

建构筑物一览表

| 楼号        | 建筑层数    | 建筑高度(m) | 结构形式   | 地上建筑面积                  | 地下建筑面积                 | 总建筑面积                   | 建筑基底面积                | 户数    | 耐火等级 | 用途   |
|-----------|---------|---------|--------|-------------------------|------------------------|-------------------------|-----------------------|-------|------|------|
| 1#楼 (住宅)  | 24F/-1F | 72.90m  | 剪力墙    | 11584.93m <sup>2</sup>  | /                      | 11584.93m <sup>2</sup>  | 274.09m <sup>2</sup>  | 88户   | 一级   | 住宅   |
| 1#楼 (商业)  | 3F      | 12.90m  | 剪力墙/框架 | 2696.25m <sup>2</sup>   | /                      | 2696.25m <sup>2</sup>   | 867.69m <sup>2</sup>  | /     | 一级   | 商业   |
| 2#楼 (住宅)  | 24F/-1F | 72.90m  | 剪力墙    | 17181.34m <sup>2</sup>  | /                      | 17181.34m <sup>2</sup>  | 527.16m <sup>2</sup>  | 136户  | 一级   | 住宅   |
| 2#楼 (商业)  | 3F      | 12.90m  | 剪力墙/框架 | 4987.33m <sup>2</sup>   | /                      | 4987.33m <sup>2</sup>   | 1614.12m <sup>2</sup> | /     | 一级   | 商业   |
| 3#楼       | 24F/-2F | 78.30m  | 剪力墙    | 18970.35m <sup>2</sup>  | 837.75m <sup>2</sup>   | 19808.11m <sup>2</sup>  | 708.91m <sup>2</sup>  | 156户  | 一级   | 住宅   |
| 4#楼       | 24F/-2F | 78.30m  | 剪力墙    | 13199.12m <sup>2</sup>  | 574.83m <sup>2</sup>   | 13773.95m <sup>2</sup>  | 518.21m <sup>2</sup>  | 104户  | 一级   | 住宅   |
| 5#楼       | 24F/-2F | 78.30m  | 剪力墙    | 13257.88m <sup>2</sup>  | /                      | 13257.88m <sup>2</sup>  | 521.01m <sup>2</sup>  | 104户  | 一级   | 住宅   |
| 6#楼       | 24F/-1F | 78.30m  | 剪力墙    | 13978.34m <sup>2</sup>  | /                      | 13978.34m <sup>2</sup>  | 546.90m <sup>2</sup>  | 104户  | 一级   | 住宅   |
| 7#楼       | 24F/-1F | 78.30m  | 剪力墙    | 19198.47m <sup>2</sup>  | /                      | 19198.47m <sup>2</sup>  | 771.86m <sup>2</sup>  | 156户  | 一级   | 住宅   |
| 8#楼       | 24F/-1F | 78.30m  | 剪力墙    | 13236.56m <sup>2</sup>  | /                      | 13236.56m <sup>2</sup>  | 514.10m <sup>2</sup>  | 104户  | 一级   | 住宅   |
| 9#楼       | 1F      | 4.05m   | 框架     | 220.00m <sup>2</sup>    | /                      | 220.00m <sup>2</sup>    | 220.00m <sup>2</sup>  | /     | 一级   | 商业   |
| 10#楼      | 1F/2F   | 7.95m   | 框架     | 966.12m <sup>2</sup>    | /                      | 966.12m <sup>2</sup>    | 551.37m <sup>2</sup>  | /     | 二级   | 商业   |
| 11#楼      | 1F/2F   | 7.95m   | 框架     | 967.00m <sup>2</sup>    | /                      | 967.00m <sup>2</sup>    | 550.00m <sup>2</sup>  | /     | 二级   | 商业   |
| 12#楼      | 11F/-1F | 51.30m  | 剪力墙    | 13563.76m <sup>2</sup>  | /                      | 13563.76m <sup>2</sup>  | 371.02m <sup>2</sup>  | 104户  | 一级   | 住宅   |
| 13#楼      | 24F/-1F | 78.30m  | 剪力墙    | 13563.76m <sup>2</sup>  | /                      | 13563.76m <sup>2</sup>  | 371.02m <sup>2</sup>  | 104户  | 一级   | 住宅   |
| 14#楼      | 24F/-1F | 78.30m  | 剪力墙    | 13563.76m <sup>2</sup>  | /                      | 13563.76m <sup>2</sup>  | 371.02m <sup>2</sup>  | 104户  | 一级   | 住宅   |
| 15#楼      | 24F/-1F | 78.30m  | 剪力墙    | 13563.76m <sup>2</sup>  | /                      | 13563.76m <sup>2</sup>  | 371.02m <sup>2</sup>  | 104户  | 一级   | 住宅   |
| 16#楼      | 24F/-1F | 78.30m  | 剪力墙    | 13563.76m <sup>2</sup>  | /                      | 13563.76m <sup>2</sup>  | 371.02m <sup>2</sup>  | 104户  | 一级   | 住宅   |
| 17#楼      | 24F/-1F | 78.30m  | 剪力墙    | 13563.76m <sup>2</sup>  | /                      | 13563.76m <sup>2</sup>  | 371.02m <sup>2</sup>  | 104户  | 一级   | 住宅   |
| 18#楼      | 24F/-1F | 78.30m  | 剪力墙    | 13563.76m <sup>2</sup>  | 888.31m <sup>2</sup>   | 14452.07m <sup>2</sup>  | 371.02m <sup>2</sup>  | 104户  | 一级   | 住宅   |
| 19#楼      | 24F/-1F | 78.30m  | 剪力墙    | 13563.76m <sup>2</sup>  | 888.31m <sup>2</sup>   | 14452.07m <sup>2</sup>  | 371.02m <sup>2</sup>  | 104户  | 一级   | 住宅   |
| 20#楼      | 17F/-1F | 51.30m  | 剪力墙    | 7917.46m <sup>2</sup>   | /                      | 7917.46m <sup>2</sup>   | 362.01m <sup>2</sup>  | 68户   | 二级   | 住宅   |
| 21#楼      | 17F/-1F | 51.30m  | 剪力墙    | 7917.46m <sup>2</sup>   | /                      | 7917.46m <sup>2</sup>   | 362.01m <sup>2</sup>  | 68户   | 二级   | 住宅   |
| 22#楼      | 11F/-1F | 35.50m  | 剪力墙    | 2628.68m <sup>2</sup>   | 238.53m <sup>2</sup>   | 2867.21m <sup>2</sup>   | 218.53m <sup>2</sup>  | 22户   | 二级   | 住宅   |
| 23#楼      | 11F/-1F | 35.50m  | 剪力墙    | 2628.68m <sup>2</sup>   | 238.53m <sup>2</sup>   | 2867.21m <sup>2</sup>   | 218.53m <sup>2</sup>  | 22户   | 二级   | 住宅   |
| 24#楼      | 11F/-1F | 35.50m  | 剪力墙    | 2628.68m <sup>2</sup>   | 238.53m <sup>2</sup>   | 2867.21m <sup>2</sup>   | 218.53m <sup>2</sup>  | 22户   | 二级   | 住宅   |
| 25#楼      | 11F/-1F | 35.50m  | 剪力墙    | 2628.68m <sup>2</sup>   | 238.53m <sup>2</sup>   | 2867.21m <sup>2</sup>   | 218.53m <sup>2</sup>  | 22户   | 二级   | 住宅   |
| 26#楼      | 16F/2F  | 7.95m   | 框架     | 1146.75m <sup>2</sup>   | /                      | 1146.75m <sup>2</sup>   | 539.50m <sup>2</sup>  | /     | 二级   | 商业   |
| 27#楼      | 1F      | 4.05m   | 框架     | 211.00m <sup>2</sup>    | /                      | 211.00m <sup>2</sup>    | 211.00m <sup>2</sup>  | /     | 二级   | 商业   |
| 28#楼      | 1F      | 4.05m   | 框架     | 220.00m <sup>2</sup>    | /                      | 220.00m <sup>2</sup>    | 220.00m <sup>2</sup>  | /     | 二级   | 商业   |
| 29#楼      | 11F/2F  | 7.95m   | 框架     | 832.25m <sup>2</sup>    | /                      | 832.25m <sup>2</sup>    | 405.25m <sup>2</sup>  | /     | 二级   | 商业   |
| 30#楼      | 11F/2F  | 8.85m   | 框架     | 831.00m <sup>2</sup>    | /                      | 831.00m <sup>2</sup>    | 416.75m <sup>2</sup>  | /     | 二级   | 商业   |
| 31#楼      | 2F      | 9.15m   | 框架     | 1395.05m <sup>2</sup>   | /                      | 1395.05m <sup>2</sup>   | 493.75m <sup>2</sup>  | /     | 二级   | 商业   |
| 32#楼      | 2F      | 9.15m   | 框架     | 1717.24m <sup>2</sup>   | /                      | 1717.24m <sup>2</sup>   | 584.54m <sup>2</sup>  | /     | 二级   | 商业   |
| 33#楼      | 1F      | 4.05m   | 框架     | 728.00m <sup>2</sup>    | /                      | 728.00m <sup>2</sup>    | 728.00m <sup>2</sup>  | /     | 二级   | 商业   |
| 34#楼      | 1F      | 4.05m   | 框架     | 737.80m <sup>2</sup>    | /                      | 737.80m <sup>2</sup>    | 737.80m <sup>2</sup>  | /     | 二级   | 商业   |
| 35#楼      | 1F      | 4.05m   | 框架     | 324.80m <sup>2</sup>    | /                      | 324.80m <sup>2</sup>    | 324.80m <sup>2</sup>  | /     | 二级   | 商业   |
| 36#楼      | 2F      | 9.15m   | 框架     | 1712.72m <sup>2</sup>   | /                      | 1712.72m <sup>2</sup>   | 624.36m <sup>2</sup>  | /     | 二级   | 商业   |
| 37#楼      | 4F      | 23.55m  | 框架     | 5025.00m <sup>2</sup>   | /                      | 5025.00m <sup>2</sup>   | 502.50m <sup>2</sup>  | /     | 二级   | 商业   |
| 38#楼      | 4F      | 16.05m  | 框架     | 5776.00m <sup>2</sup>   | /                      | 5776.00m <sup>2</sup>   | 916.00m <sup>2</sup>  | /     | 二级   | 商业   |
| 39#楼      | 10F/-1F | 30.30m  | 剪力墙    | 5017.62m <sup>2</sup>   | /                      | 5017.62m <sup>2</sup>   | 388.42m <sup>2</sup>  | 40户   | 二级   | 住宅   |
| 40#楼      | 17F/-1F | 51.30m  | 剪力墙    | 8444.95m <sup>2</sup>   | /                      | 8444.95m <sup>2</sup>   | 388.42m <sup>2</sup>  | 68户   | 二级   | 住宅   |
| 41#楼      | 10F/-1F | 30.30m  | 剪力墙    | 5017.62m <sup>2</sup>   | /                      | 5017.62m <sup>2</sup>   | 388.42m <sup>2</sup>  | 40户   | 二级   | 住宅   |
| 42#楼      | 17F/-1F | 51.30m  | 剪力墙    | 8444.95m <sup>2</sup>   | /                      | 8444.95m <sup>2</sup>   | 388.42m <sup>2</sup>  | 68户   | 二级   | 住宅   |
| 43#楼      | 10F/-1F | 30.30m  | 剪力墙    | 5017.62m <sup>2</sup>   | /                      | 5017.62m <sup>2</sup>   | 388.42m <sup>2</sup>  | 40户   | 二级   | 住宅   |
| 44#楼      | 17F/-1F | 51.30m  | 剪力墙    | 8444.95m <sup>2</sup>   | /                      | 8444.95m <sup>2</sup>   | 388.42m <sup>2</sup>  | 68户   | 二级   | 住宅   |
| 45#楼 (住宅) | 10F/-1F | 33.30m  | 剪力墙    | 4017.36m <sup>2</sup>   | 437.02m <sup>2</sup>   | 4454.38m <sup>2</sup>   | /                     | 32户   | 二级   | 住宅   |
| 46#楼 (商业) | 2F      | 9.15m   | 剪力墙/框架 | 1527.52m <sup>2</sup>   | /                      | 1527.52m <sup>2</sup>   | 546.62m <sup>2</sup>  | /     | 二级   | 商业   |
| 46#楼 (住宅) | 10F/-1F | 33.30m  | 剪力墙    | 4017.36m <sup>2</sup>   | 437.02m <sup>2</sup>   | 4454.38m <sup>2</sup>   | /                     | 32户   | 二级   | 住宅   |
| 46#楼 (商业) | 2F      | 9.15m   | 剪力墙/框架 | 1771.03m <sup>2</sup>   | /                      | 1771.03m <sup>2</sup>   | 550.85m <sup>2</sup>  | /     | 二级   | 商业   |
| 47#楼      | 2F      | 9.15m   | 框架     | 563.55m <sup>2</sup>    | /                      | 563.55m <sup>2</sup>    | 232.05m <sup>2</sup>  | /     | 二级   | 商业   |
| 48#楼      | 1F      | 4.05m   | 框架     | 185.00m <sup>2</sup>    | /                      | 185.00m <sup>2</sup>    | 185.00m <sup>2</sup>  | /     | 二级   | 商业   |
| 49#楼      | 1F      | 4.05m   | 框架     | 232.00m <sup>2</sup>    | /                      | 232.00m <sup>2</sup>    | 232.00m <sup>2</sup>  | /     | 二级   | 商业   |
| 50#楼      | 1F      | 4.05m   | 框架     | 704.00m <sup>2</sup>    | /                      | 704.00m <sup>2</sup>    | 309.75m <sup>2</sup>  | /     | 二级   | 商业   |
| 51#楼      | 1F/2F   | 7.95m   | 框架     | 658.75m <sup>2</sup>    | /                      | 658.75m <sup>2</sup>    | 337.75m <sup>2</sup>  | /     | 二级   | 商业   |
| 地下车库      | -1F     | /       | 框架     | /                       | 74004.07m <sup>2</sup> | 74004.07m <sup>2</sup>  | /                     | /     | 一级   | 配套设施 |
| 以上合计      |         |         |        | 340845.35m <sup>2</sup> | 78421.43m <sup>2</sup> | 419266.78m <sup>2</sup> | 2421.51m <sup>2</sup> | 2396户 |      |      |

绿地面积汇总表

| 编号 | 名称        | 位置               | 面积                    |
|----|-----------|------------------|-----------------------|
| 1  | 物业管理      | 26#楼一二层、1#楼一层内设置 | 1090.00m <sup>2</sup> |
| 2  | 文化活动站     | 29#楼二层内设置        | 260.00m <sup>2</sup>  |
| 3  | 社区卫生服务站   | 27#楼一层内设置        | 150.00m <sup>2</sup>  |
| 4  | 老年人日间照料中心 | 31#楼北侧一层内设置      | 400.00m <sup>2</sup>  |
| 5  | 生活垃圾分类站   | 30#楼北侧一层内设置      | 120.00m <sup>2</sup>  |
| 6  | 再生资源回收点   | 20#楼北侧一层内设置      | 10.00m <sup>2</sup>   |
| 7  | 公厕        | 30#楼一层内设置        | 70.00m <sup>2</sup>   |
| 8  | 小型多功能运动场  | 街坊集中绿地范围内        | 820.20m <sup>2</sup>  |
| 9  | 室外综合健身场地  | 街坊集中绿地范围内        | 653.60m <sup>2</sup>  |
| 10 | 社区商业网点    | 沿街商业楼内           | /                     |

技术指标

| 名称        | 数量                      | 备注                                |
|-----------|-------------------------|-----------------------------------|
| 规划净用地面积   | 122033.85m <sup>2</sup> |                                   |
| 总建筑面积     | 419266.78m <sup>2</sup> |                                   |
| 地上计容总建筑面积 | 340845.35m <sup>2</sup> |                                   |
| 住宅总建筑面积   | 30489.22m <sup>2</sup>  |                                   |
| 商业总建筑面积   | 34056.13m <sup>2</sup>  |                                   |
| 公共配套设施总面积 | 2100.00m <sup>2</sup>   |                                   |
| 地下建筑面积    | 78421.43m <sup>2</sup>  |                                   |
| 人防建筑面积    | 17664.80m <sup>2</sup>  | (应建人防面积: 16436.34m <sup>2</sup> ) |
| 主楼地下非机动车库 | 56339.27m <sup>2</sup>  |                                   |
| 建筑基底面积    | 4417.36m <sup>2</sup>   |                                   |
| 建筑密度      | 19.84%                  |                                   |
| 容积率       | 2.79                    |                                   |
| 绿地率       | 36.68%                  |                                   |
| 绿地面积      | 44759.72m <sup>2</sup>  |                                   |
| 户数        | 2396户                   |                                   |
| 人数        | 7668人                   | 3.2人/户                            |
| 总停车位      | 3473个                   | 商业12辆/100m <sup>2</sup>           |
| 地下停车位     | 3155个                   | 住宅10辆/100m <sup>2</sup>           |
| 地上停车位     | 322个                    | 配套设施0.6辆/100m <sup>2</sup>        |
| 非机动车停车位   | 414个                    | 商业5.0辆/100m <sup>2</sup>          |
| 自行车停车位    | 207个                    | 住宅1.0辆/户                          |
| 电动自行车停车位  | 207个                    | 配套设施2.0辆/100m <sup>2</sup>        |
| 电动自行车充电桩  | 124个                    |                                   |
| 电动自行车充电桩  | 828个                    |                                   |

公共配套设施一览表

| 序号 | 名称        | 位置               | 面积                    |
|----|-----------|------------------|-----------------------|
| 1  | 物业管理      | 26#楼一二层、1#楼一层内设置 | 1090.00m <sup>2</sup> |
| 2  | 文化活动站     | 29#楼二层内设置        | 260.00m <sup>2</sup>  |
| 3  | 社区卫生服务站   | 27#楼一层内设置        | 150.00m <sup>2</sup>  |
| 4  | 老年人日间照料中心 | 31#楼北侧一层内设置      | 400.00m <sup>2</sup>  |
| 5  | 生活垃圾分类站   | 30#楼北侧一层内设置      | 120.00m <sup>2</sup>  |
| 6  | 再生资源回收点   | 20#楼北侧一层内设置      | 10.00m <sup>2</sup>   |
| 7  | 公厕        | 30#楼一层内设置        | 70.00m <sup>2</sup>   |
| 8  | 小型多功能运动场  | 街坊集中绿地范围内        | 820.20m <sup>2</sup>  |
| 9  | 室外综合健身场地  | 街坊集中绿地范围内        | 653.60m <sup>2</sup>  |
| 10 | 社区商业网点    | 沿街商业楼内           | /                     |

绿地面积汇总表

| 编号 | 名称        | 位置               | 面积                    |
|----|-----------|------------------|-----------------------|
| 1  | 物业管理      | 26#楼一二层、1#楼一层内设置 | 1090.00m <sup>2</sup> |
| 2  | 文化活动站     | 29#楼二层内设置        | 260.00m <sup>2</sup>  |
| 3  | 社区卫生服务站   | 27#楼一层内设置        | 150.00m <sup>2</sup>  |
| 4  | 老年人日间照料中心 | 31#楼北侧一层内设置      | 400.00m <sup>2</sup>  |
| 5  | 生活垃圾分类站   | 30#楼北侧一层内设置      | 120.00m <sup>2</sup>  |
| 6  | 再生资源回收点   | 20#楼北侧一层内设置      | 10.00m <sup>2</sup>   |
| 7  | 公厕        | 30#楼一层内设置        | 70.00m <sup>2</sup>   |
| 8  | 小型多功能运动场  | 街坊集中绿地范围内        | 820.20m <sup>2</sup>  |
| 9  | 室外综合健身场地  | 街坊集中绿地范围内        | 653.60m <sup>2</sup>  |
| 10 | 社区商业网点    | 沿街商业楼内           | /                     |

技术指标

| 名称        | 数量                      | 备注                                |
|-----------|-------------------------|-----------------------------------|
| 规划净用地面积   | 122033.85m <sup>2</sup> |                                   |
| 总建筑面积     | 419266.78m <sup>2</sup> |                                   |
| 地上计容总建筑面积 | 340845.35m <sup>2</sup> |                                   |
| 住宅总建筑面积   | 30489.22m <sup>2</sup>  |                                   |
| 商业总建筑面积   | 34056.13m <sup>2</sup>  |                                   |
| 公共配套设施总面积 | 2100.00m <sup>2</sup>   |                                   |
| 地下建筑面积    | 78421.43m <sup>2</sup>  |                                   |
| 人防建筑面积    | 17664.80m <sup>2</sup>  | (应建人防面积: 16436.34m <sup>2</sup> ) |
| 主楼地下非机动车库 | 56339.27m <sup>2</sup>  |                                   |
| 建筑基底面积    | 4417.36m <sup>2</sup>   |                                   |
| 建筑密度      | 19.84%                  |                                   |
| 容积率       | 2.79                    |                                   |
| 绿地率       | 36.68%                  |                                   |
| 绿地面积      | 44759.72m <sup>2</sup>  |                                   |
| 户数        | 2396户                   |                                   |
| 人数        | 7668人                   | 3.2人/户                            |
| 总停车位      | 3473个                   | 商业12辆/100m <sup>2</sup>           |
| 地下停车位     | 3155个                   | 住宅10辆/100m <sup>2</sup>           |
| 地上停车位     | 322个                    | 配套设施0.6辆/100m <sup>2</sup>        |
| 非机动车停车位   | 414个                    | 商业5.0辆/100m <sup>2</sup>          |
| 自行车停车位    | 207个                    | 住宅1.0辆/户                          |
| 电动自行车停车位  | 207个                    | 配套设施2.0辆/100m <sup>2</sup>        |
| 电动自行车充电桩  | 124个                    |                                   |
| 电动自行车充电桩  | 828个                    |                                   |

公共配套设施一览表

| 序号 | 名称        | 位置               | 面积                    |
|----|-----------|------------------|-----------------------|
| 1  | 物业管理      | 26#楼一二层、1#楼一层内设置 | 1090.00m <sup>2</sup> |
| 2  | 文化活动站     | 29#楼二层内设置        | 260.00m <sup>2</sup>  |
| 3  | 社区卫生服务站   | 27#楼一层内设置        | 150.00m <sup>2</sup>  |
| 4  | 老年人日间照料中心 | 31#楼北侧一层内设置      | 400.00m <sup>2</sup>  |
| 5  | 生活垃圾分类站   | 30#楼北侧一层内设置      | 120.00m <sup>2</sup>  |
| 6  | 再生资源回收点   | 20#楼北侧一层内设置      | 10.00m <sup>2</sup>   |
| 7  | 公厕        | 30#楼一层内设置        | 70.00m <sup>2</sup>   |
| 8  | 小型多功能运动场  | 街坊集中绿地范围内        | 820.20m <sup>2</sup>  |
| 9  | 室外综合健身场地  | 街坊集中绿地范围内        | 653.60m <sup>2</sup>  |
| 10 | 社区商业网点    | 沿街商业楼内           | /                     |

绿地面积汇总表

| 编号 | 名称        | 位置               | 面积                    |
|----|-----------|------------------|-----------------------|
| 1  | 物业管理      | 26#楼一二层、1#楼一层内设置 | 1090.00m <sup>2</sup> |
| 2  | 文化活动站     | 29#楼二层内设置        | 260.00m <sup>2</sup>  |
| 3  | 社区卫生服务站   | 27#楼一层内设置        | 150.00m <sup>2</sup>  |
| 4  | 老年人日间照料中心 | 31#楼北侧一层内设置      | 400.00m <sup>2</sup>  |
| 5  | 生活垃圾分类站   | 30#楼北侧一层内设置      | 120.00m <sup>2</sup>  |
| 6  | 再生资源回收点   | 20#楼北侧一层内设置      | 10.00m <sup>2</sup>   |
| 7  | 公厕        | 30#楼一层内设置        |                       |